



ประกาศองค์การบริหารส่วนตำบลนาหวาง
เรื่อง กำหนดราคากลางโครงการบุกเบิกถนนสายบ้านนายเอียด - บ้านสะพานยูง หมู่ที่ ๕
ตำบลนาหวาง อำเภอห้วยยอด จังหวัดตรัง

ตามพระราชบัญญัติประกอบรัฐธรรมนูญว่าด้วยการป้องกันและปราบปรามการทุจริต พ.ศ. ๒๕๔๒
แก้ไขเพิ่มเติม (ฉบับที่ ๒) พ.ศ. ๒๕๕๔ ได้บัญญัติให้หน่วยงานของรัฐดำเนินการจัดทำข้อมูลรายละเอียดค่าใช้จ่าย
เกี่ยวกับการจัดซื้อจัดจ้างโดยเฉพาะราคากลางและการคำนวณราคากลางไว้ในระบบข้อมูลทางอิเล็กทรอนิกส์เพื่อให้
ประชาชนสามารถเข้าตรวจสอบได้

ในการนี้ องค์การบริหารส่วนตำบลนาหวาง อำเภอห้วยยอด จังหวัดตรัง ได้ดำเนินการโครงการ
บุกเบิกถนนสายบ้านนายเอียด - บ้านสะพานยูง หมู่ที่ ๕ ต. นาหวาง งบประมาณที่ได้รับจัดสรร เป็นเงิน ๗๕๐,๐๐๐
บาท (เจ็ดแสนห้าหมื่นบาทถ้วน) และคณะกรรมการกลางกำหนด เป็นเงิน ๗๒๘,๐๐๐ บาท (เจ็ดแสนสองหมื่นแปด
พันบาทถ้วน) ปรากฏตามข้อมูลและรายละเอียดแนบท้าย ประกาศนี้

จึงประกาศมาเพื่อทราบโดยทั่วกัน

ประกาศ ณ วันที่ ๑๑ เดือน เมษายน พ.ศ. ๒๕๖๐

ลงชื่อ.....

(นายรัฐวัฒน์ อ่อนชื่นจิตร)

นายกองค์การบริหารส่วนตำบลนาหวาง

ตารางแสดงวงเงินงบประมาณที่ได้รับจัดสรรและราคาในงานก่อสร้าง

1. ชื่อโครงการ บุกเบิกถนนสายบ้านนายเอียด – บ้านสะพานยูง หมู่ที่ 5
/หน่วยงานเจ้าของโครงการ องค์การบริหารส่วนตำบลนาหวาง ตำบลนาหวาง
อำเภอห้วยยอด จังหวัดตรัง
2. วงเงินงบประมาณที่ได้รับจัดสรร 750,000 บาท
3. ลักษณะงานโดยสังเขป ขนาดผิวจราจรกว้าง 4 เมตร ยาว 1,400 เมตร หน้า 0.15
เมตร ถมหินผุหนาเฉลี่ย 0.20 เมตรคิดเป็นปริมาณหินผุ 1,232 ลบ.ม.(แน่น)ฝังท่อ คสล.
ชั้น 3 ขนาดØ 0.60 เมตร จำนวน 3 จุด ใช้ท่อจุดละ 6 ท่อน และฝังท่อลอดเหลี่ยมขนาด
1.50 เมตร จำนวน 1 จุด ใช้ท่อลอดเหลี่ยม 18 ท่อน พร้อมติดป้ายโครงการมาตรฐาน
รายละเอียดตามแบบแปลน อบต. นาหวาง กำหนด
4. ราคากลาง คำนวณ ณ วันที่ 11 เมษายน 2560 เป็นเงิน 728,000 บาท
(เจ็ดแสนสองหมื่นแปดพันบาทถ้วน)
5. บัญชีประมาณการราคากลาง
5.1 แบบ ปร.4, แบบ ปร.5
6. รายชื่อคณะกรรมการกำหนดราคากลาง
นายปฏิพัฒน์ ไกรสุทธิ ตำแหน่ง รองปลัดองค์การบริหารส่วนตำบล
นายเดชา ภัคดีโชติ ตำแหน่ง ผู้อำนวยการกองช่าง
นางสาววิไล สุทธิรักษ์ ตำแหน่ง ครูผู้ดูแลเด็ก

แบบสรุปค่าก่อสร้าง

กลุ่มงาน / งานอาคาร

ชื่อโครงการ/งานก่อสร้าง บุกเบิกถนนสายบ้านนายเอียด - บ้านสะพานยูง

สถานที่ก่อสร้าง หมู่ที่ 5 ตำบลนาหวาง อำเภอห้วยยอด จังหวัดตรัง

แบบเลขที่ -

หน่วยงานเจ้าของโครงการ/งานก่อสร้าง กองช่าง

แบบ ปร.4 ที่แนบ มีจำนวน 1 หน้า

ประมาณราคาเมื่อวันที่ 11 เดือน เมษายน พ.ศ. 2560

หน่วย : บาท

ลำดับที่	รายการ	ค่าวัสดุและค่าแรงงาน รวมเป็นเงิน (บาท)	Factor F	ค่าก่อสร้างทั้งหมด รวมเป็นเงิน (บาท)	หมายเหตุ
1	ประเภทงานทาง	319,023.10	1.3822	440,953.73	
2	ประเภทงานก่อสร้างสะพานและท่อลอดเหลี่ยม	222,468.67	1.2782	284,359.46	
3	ป้ายโครงการ	3,000.00		3,000.00	
	 ฯลฯ.....				
	เงื่อนไขการใช้ตาราง Factor F				
	เงินล่วงหน้าจ่าย.....0.....%				
	เงินประกันผลงานหัก.....0.....%				
	ดอกเบี้ยเงินกู้.....6.....%				
	ภาษีมูลค่าเพิ่ม.....7.....%				
สรุป	รวมค่างานก่อสร้างเป็นเงินทั้งสิ้น			728,313.18	
	คิดเป็นเงินประมาณ			728,000.00	
	ตัวอักษร	เจ็ดแสนสองหมื่นแปดพันบาทถ้วน			

ขนาดหรือเนื้อที่อาคาร - ตร.ม.

เฉลี่ยราคาประมาณ - ตร.ม.

คณะกรรมการกำหนดราคากลาง

(นายปฏิพัฒน์ ไกรสุทธิ)

รองปลัดองค์การบริหารส่วนตำบล

(นายเดชา ภักดีโชติ)

ผู้อำนวยการกองช่าง

วิไล สุทธิรักษ์
(นางสาววิไล สุทธิรักษ์)

ครูผู้ดูแลเด็ก

ทราบ

(นางกิริภัทร เช่งง่าย)

ปลัดองค์การบริหารส่วนตำบล

เห็นชอบ

(นายธัญญวัฒน์ อ่อนชื่นจิตร)

นายกองค์การบริหารส่วนตำบลนาหวาง

แบบแสดงรายการ การ ปริมาณงาน และราคา

กลุ่มงาน/งาน ทาง

ชื่อโครงการ/งานก่อสร้าง บุณเบิกถนนสายบ้านนายเอียด - บ้านสะพานยูง

สถานที่ก่อสร้าง หมู่ที่ 5 ตำบลนาหวาง อำเภอห้วยยอด จังหวัดตรัง

แบบเลขที่ -


หน่วยงานเจ้าของโครงการ/งานก่อสร้าง กองช่าง อบต.นาหวาง

ประมาณราคาโดย นายเดชา ภัคดิษฐ์

เมื่อวันที่ 11 เดือน เมษายน พ.ศ. 2560

หน่วย : บาท

ลำดับที่	รายการ	จำนวน	หน่วย	ค่าวัสดุ		ค่าแรงงาน		รวม	หมายเหตุ
				ราคาต่อหน่วย	จำนวนเงิน	ราคาต่อหน่วย	จำนวนเงิน		
1	งานกรูยทางถางป่าขนาดเบา (ขนาดหนัก)	5,600.00	ตร.ม.		-	5.50	30,800.00	30,800.00	
2	หินผุ	1,232.00	ลบ.ม. (แน่น)	219.61	270,559.52		-	270,559.52	
3	ท่อลอดกลม Ø 0.60 เมตร ชั้น 3	18.00	ท่อน	981.31	17,663.58			17,663.58	
	รวมงานก่อสร้างทาง				288,223.10			319,023.10	
4	ทรายหยาบ	3.96	ลบ.ม.	373.83	1,480.37	99.00	392.04	1,872.41	
5	คอนกรีต 1:2:4	5.94	ลบ.ม.	1,789.60	10,630.22	306.00	1,817.64	12,447.86	
6	เหล็กตะแกรง Ø 4 มม. @ 0.20 ม.	39.60	ตร.ม.	24.00	950.40	5.00	198.00	1,148.40	
7	ท่อลอดเหลี่ยม 1.50 x 1.00 เมตร	18	ท่อน	11,500.00	207,000.00		-	207,000.00	
	รวมงานก่อสร้างสะพานและท่อเหลี่ยม			13,687.43				222,468.67	
.								541,491.77	
รวมค่างานต้นทุนงานเป็นเงิน						541,491.77 บาท			
รวมค่างานต้นทุนงานเป็นเงิน (ยกยอดไป ปร.5)						541,491.77 บาท			
						ห้าแสนสี่หมื่นหนึ่งพันสี่ร้อยเก้าสิบเอ็ดบาทเจ็ดสิบเจ็ดสตางค์			

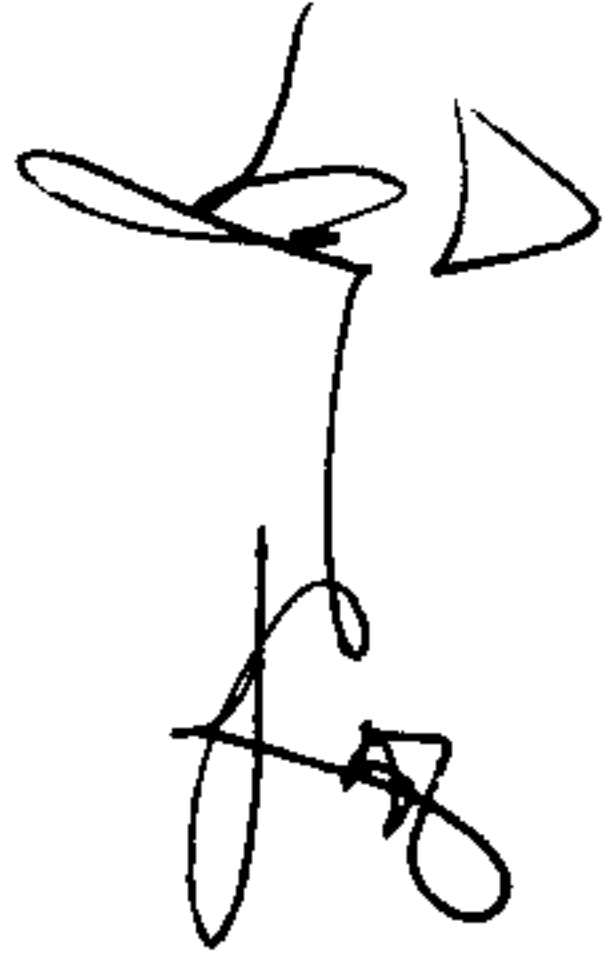




วิเล คุ้มรักษ์



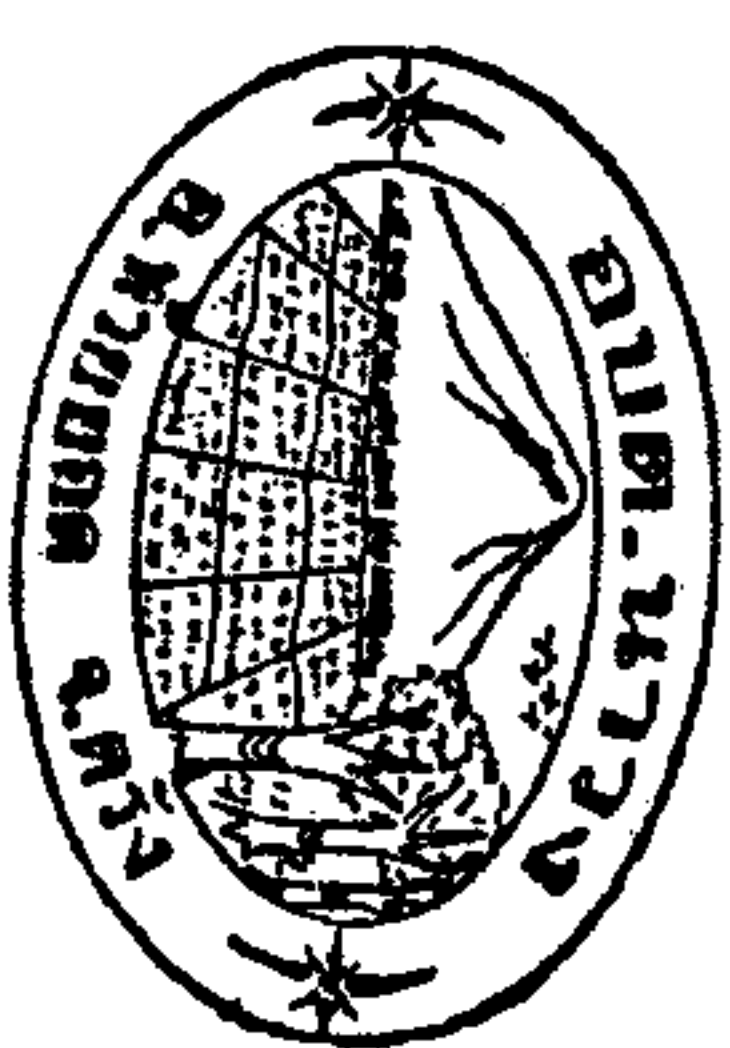


อำเภอห้วยยอด จังหวัดตรัง

สำรวจ - เขียนแบบ
(นายชัยกร ศรีไทย)
ผู้ช่วยช่างโยธา


ตรวจสอบ
(นายเสนา ภักดิ์ใจดี)
ผอ.กองช่าง

เห็นชอบ
(นางกสิกร เสงี่ยม)
ปลัดองค์การบริหารส่วนตำบล


อนุมัติ
(นายธัญวัฒน์ อ่อนชื่นจิตร)

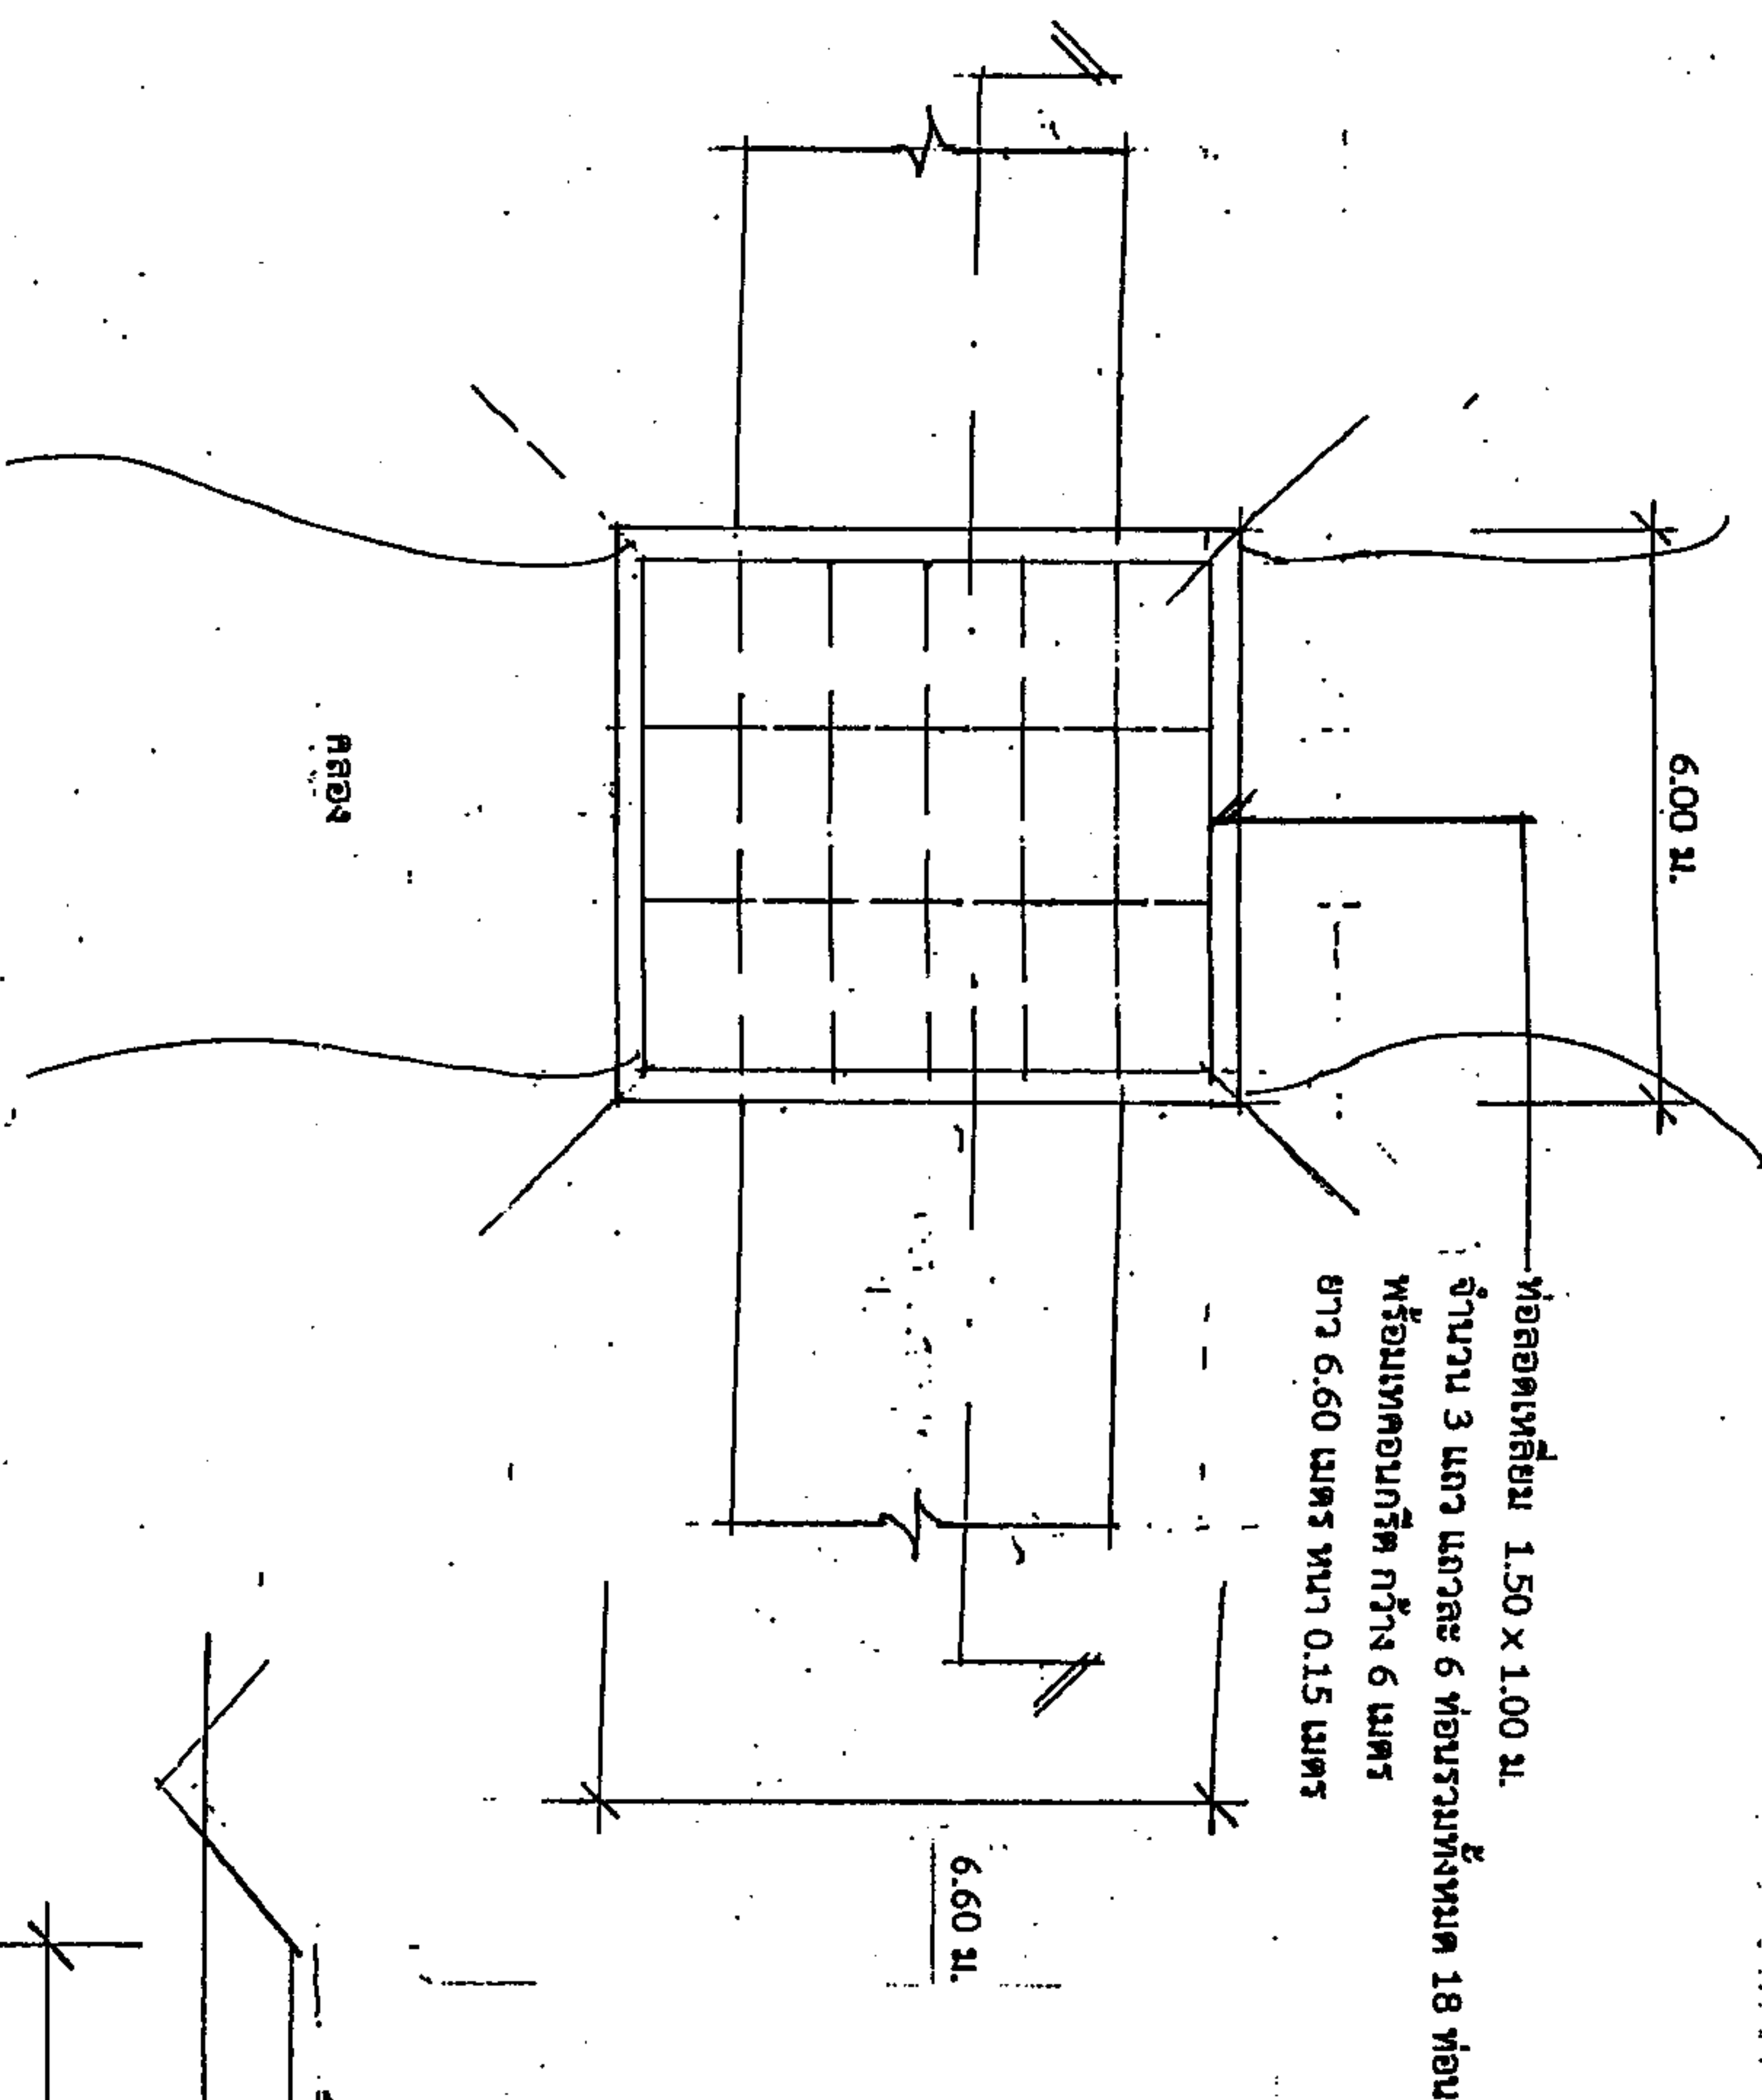



แปลน

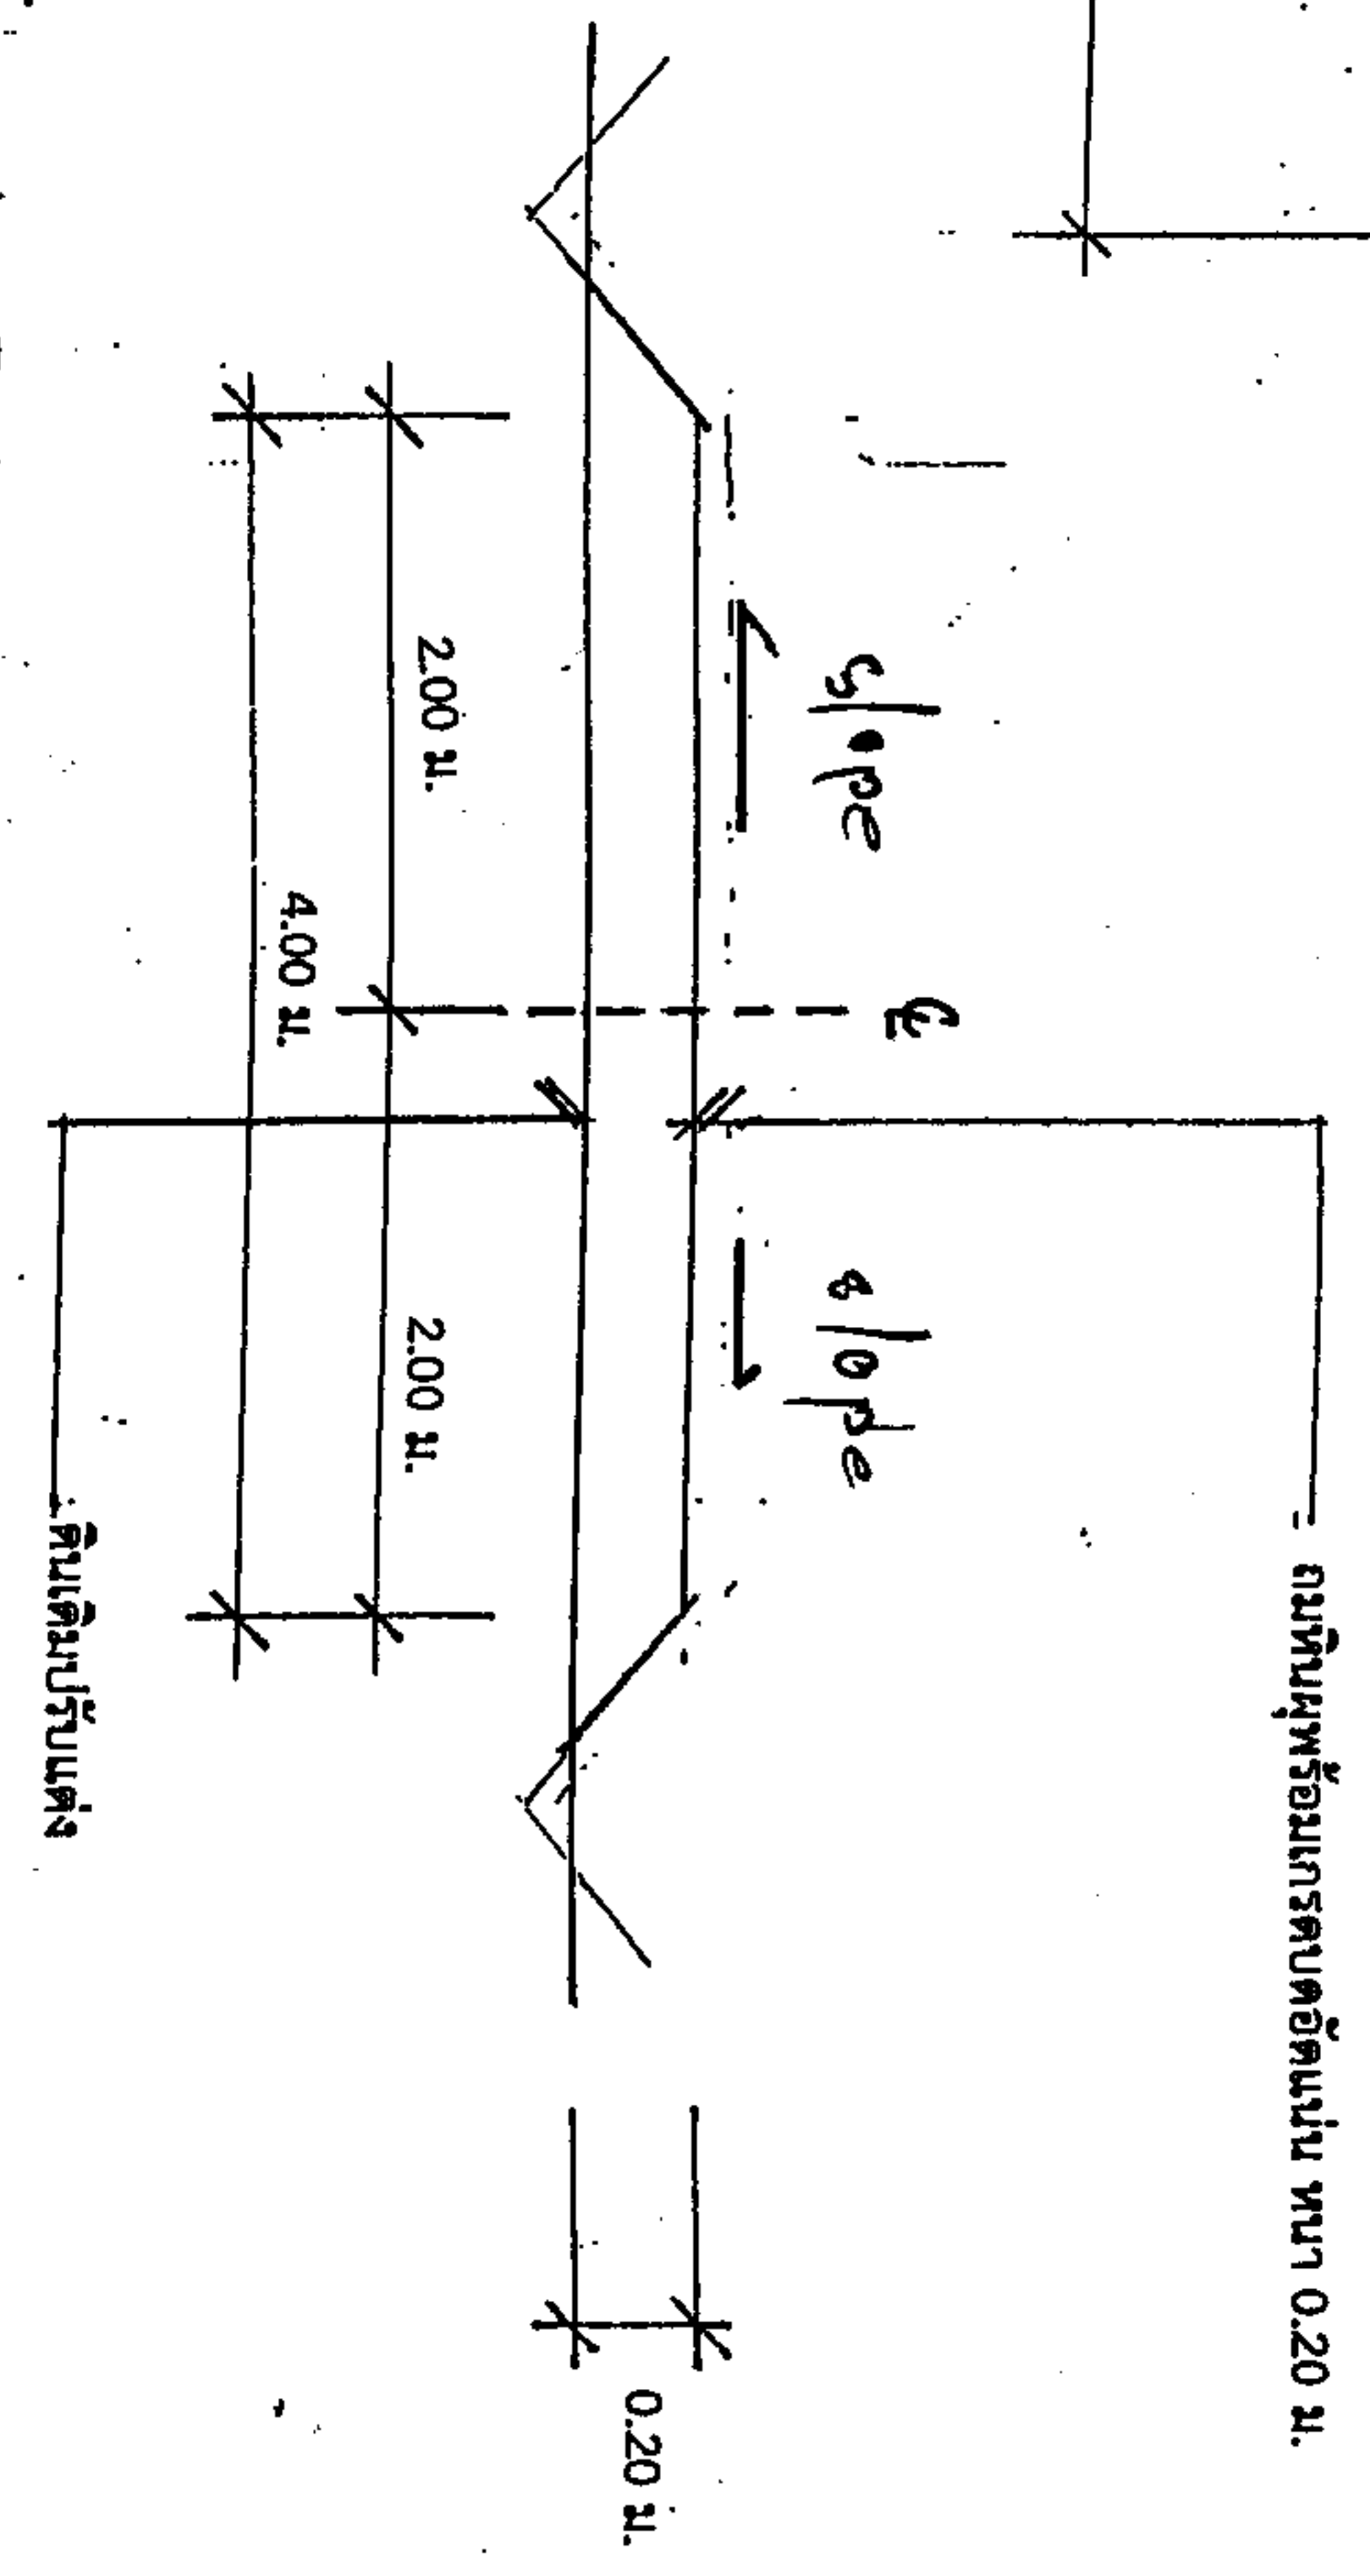


รูปตัดขวาง

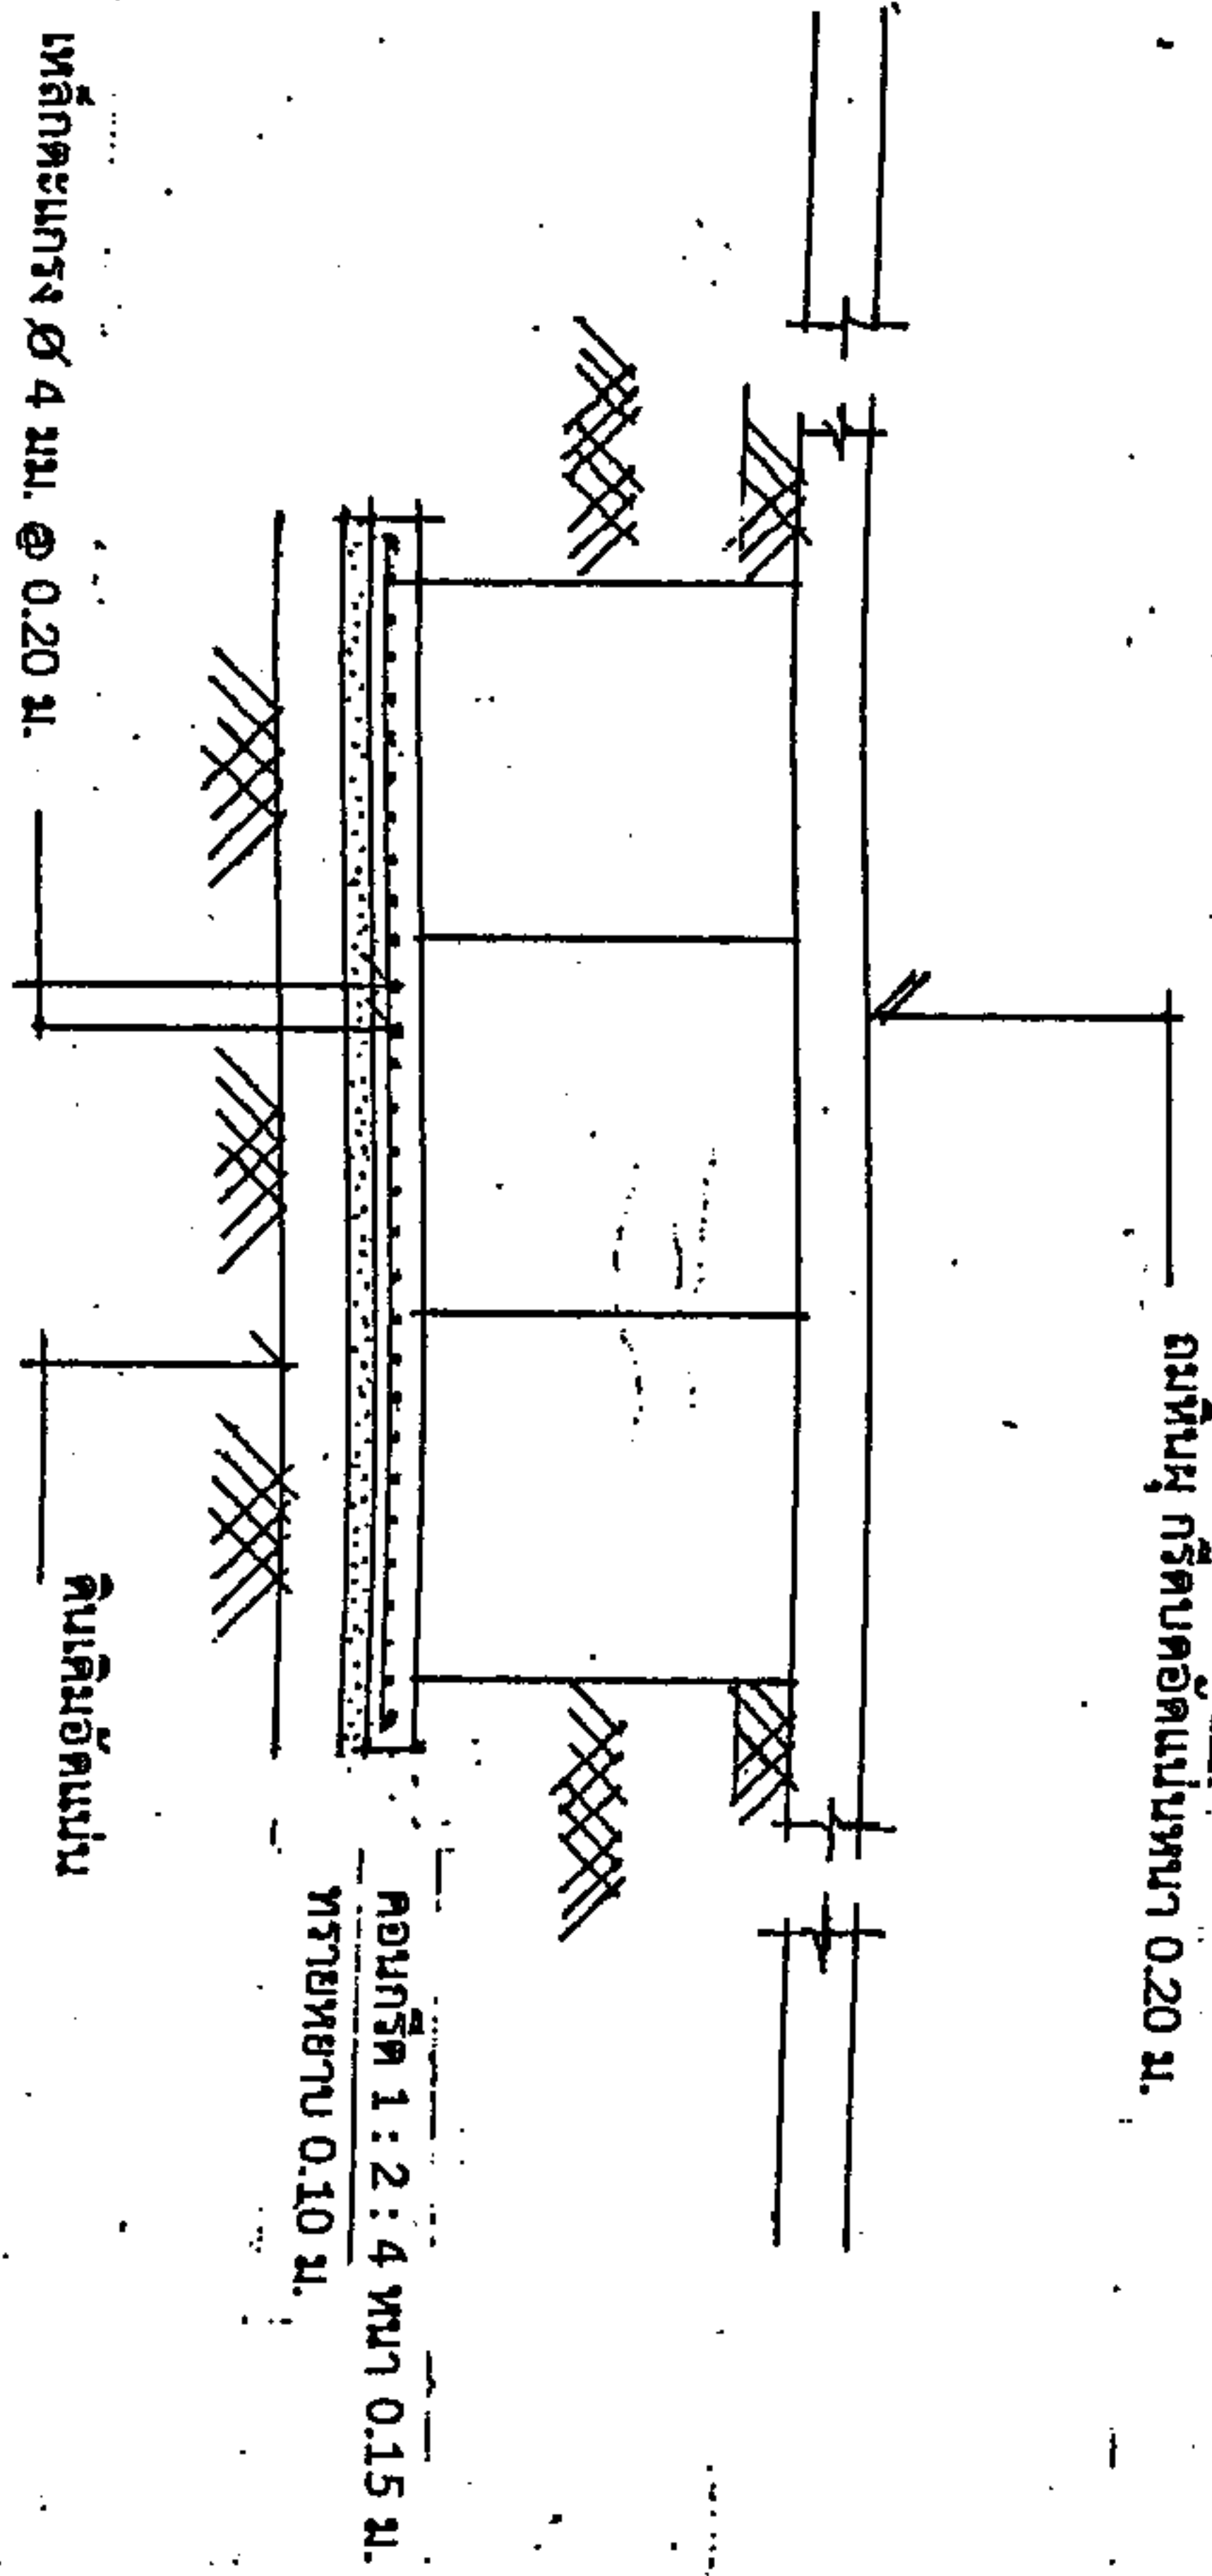

รูปตัด

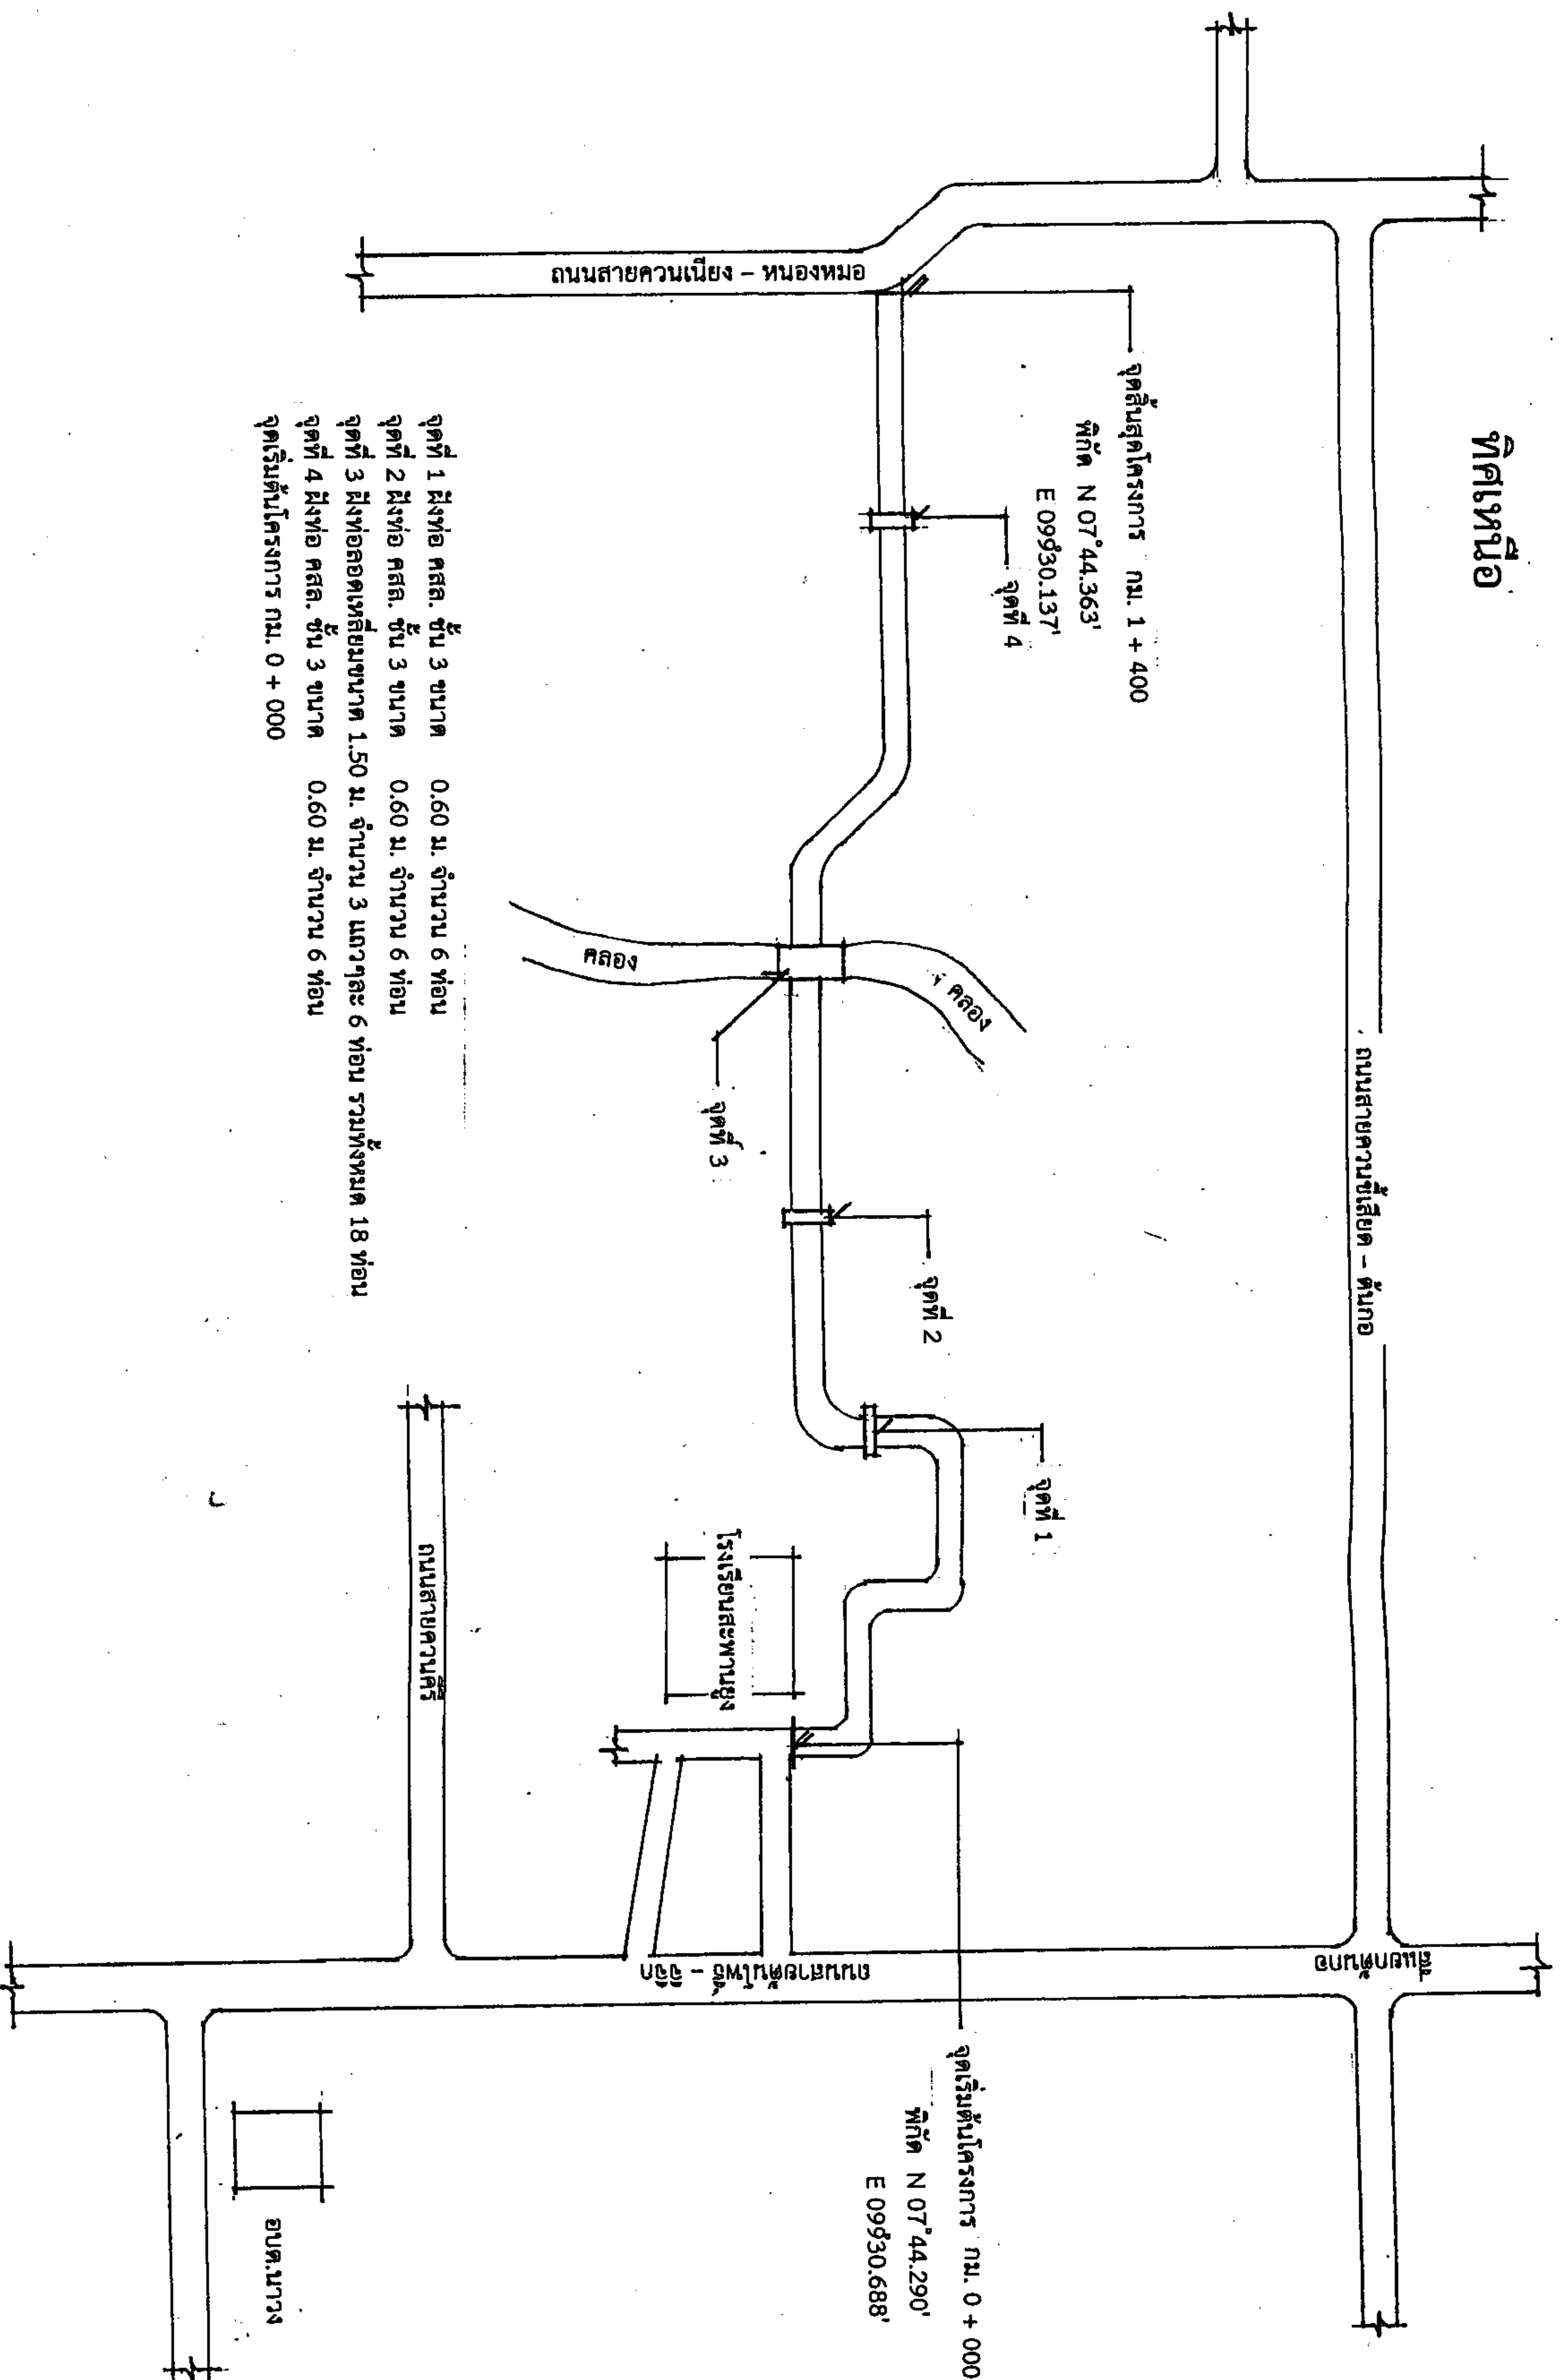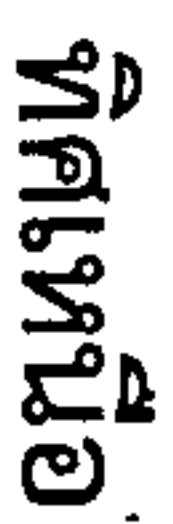

แผนบทตั้งโดยสังเขป

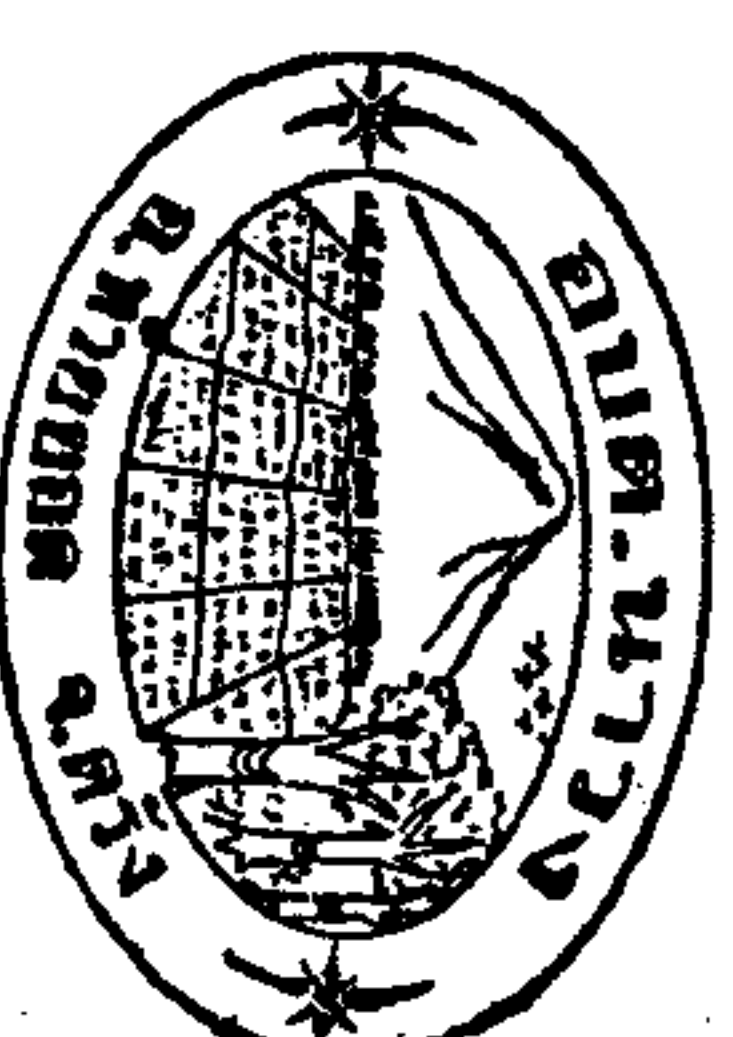

โครงการบูรณาการถนนสายบ้านนาบ่อแฮ้ว -
บ้านสะพานสูง หมู่ที่ 5


(นายชัยกร ศรีไทย)
ผู้ช่วยช่างโยธา

พิกัด N 07°44.290'
E 099°30.688'


(นายเคชา ภัคศิโรตติ)
ผอ.กองช่าง

เห็นชอบ

(นางกิริภัทร เช่งจ่าย)
ปลัดองค์การบริหารส่วนตำบล


(นายธวัชชัย อ่อนชื่นจิตร)
นายกองค์การบริหารส่วนตำบลนาหวาง







วันเริ่มสัญญา _____

วันสิ้นสุดสัญญา _____

ผู้รับจ้าง _____

ผู้ควบคุมงาน _____

กรมการตรวจการจ้าง _____


1. _____

2. _____

3. _____



1.20 เมตร

1. เสา พื้นฐานวางที่เดียวทั้ง 2 ด้าน ใช้หินปูน ก่อนทาสีจริงให้ทาสีกันสนิมก่อน 2 ครั้ง
2. ตัวหนังสือสีขาว
3. ขนาดตัวหนังสือที่กำหนดตามความเหมาะสม ข้อความตามแบบที่กำหนดข้างบน
4. แผ่นเหล็ก ขนาด กว้าง 1.20 เมตร ยาว 2.40 เมตร
5. จุดก่อสร้างป้ายกำหนดตามความเหมาะสม ให้สามารถมองเห็นได้ชัด

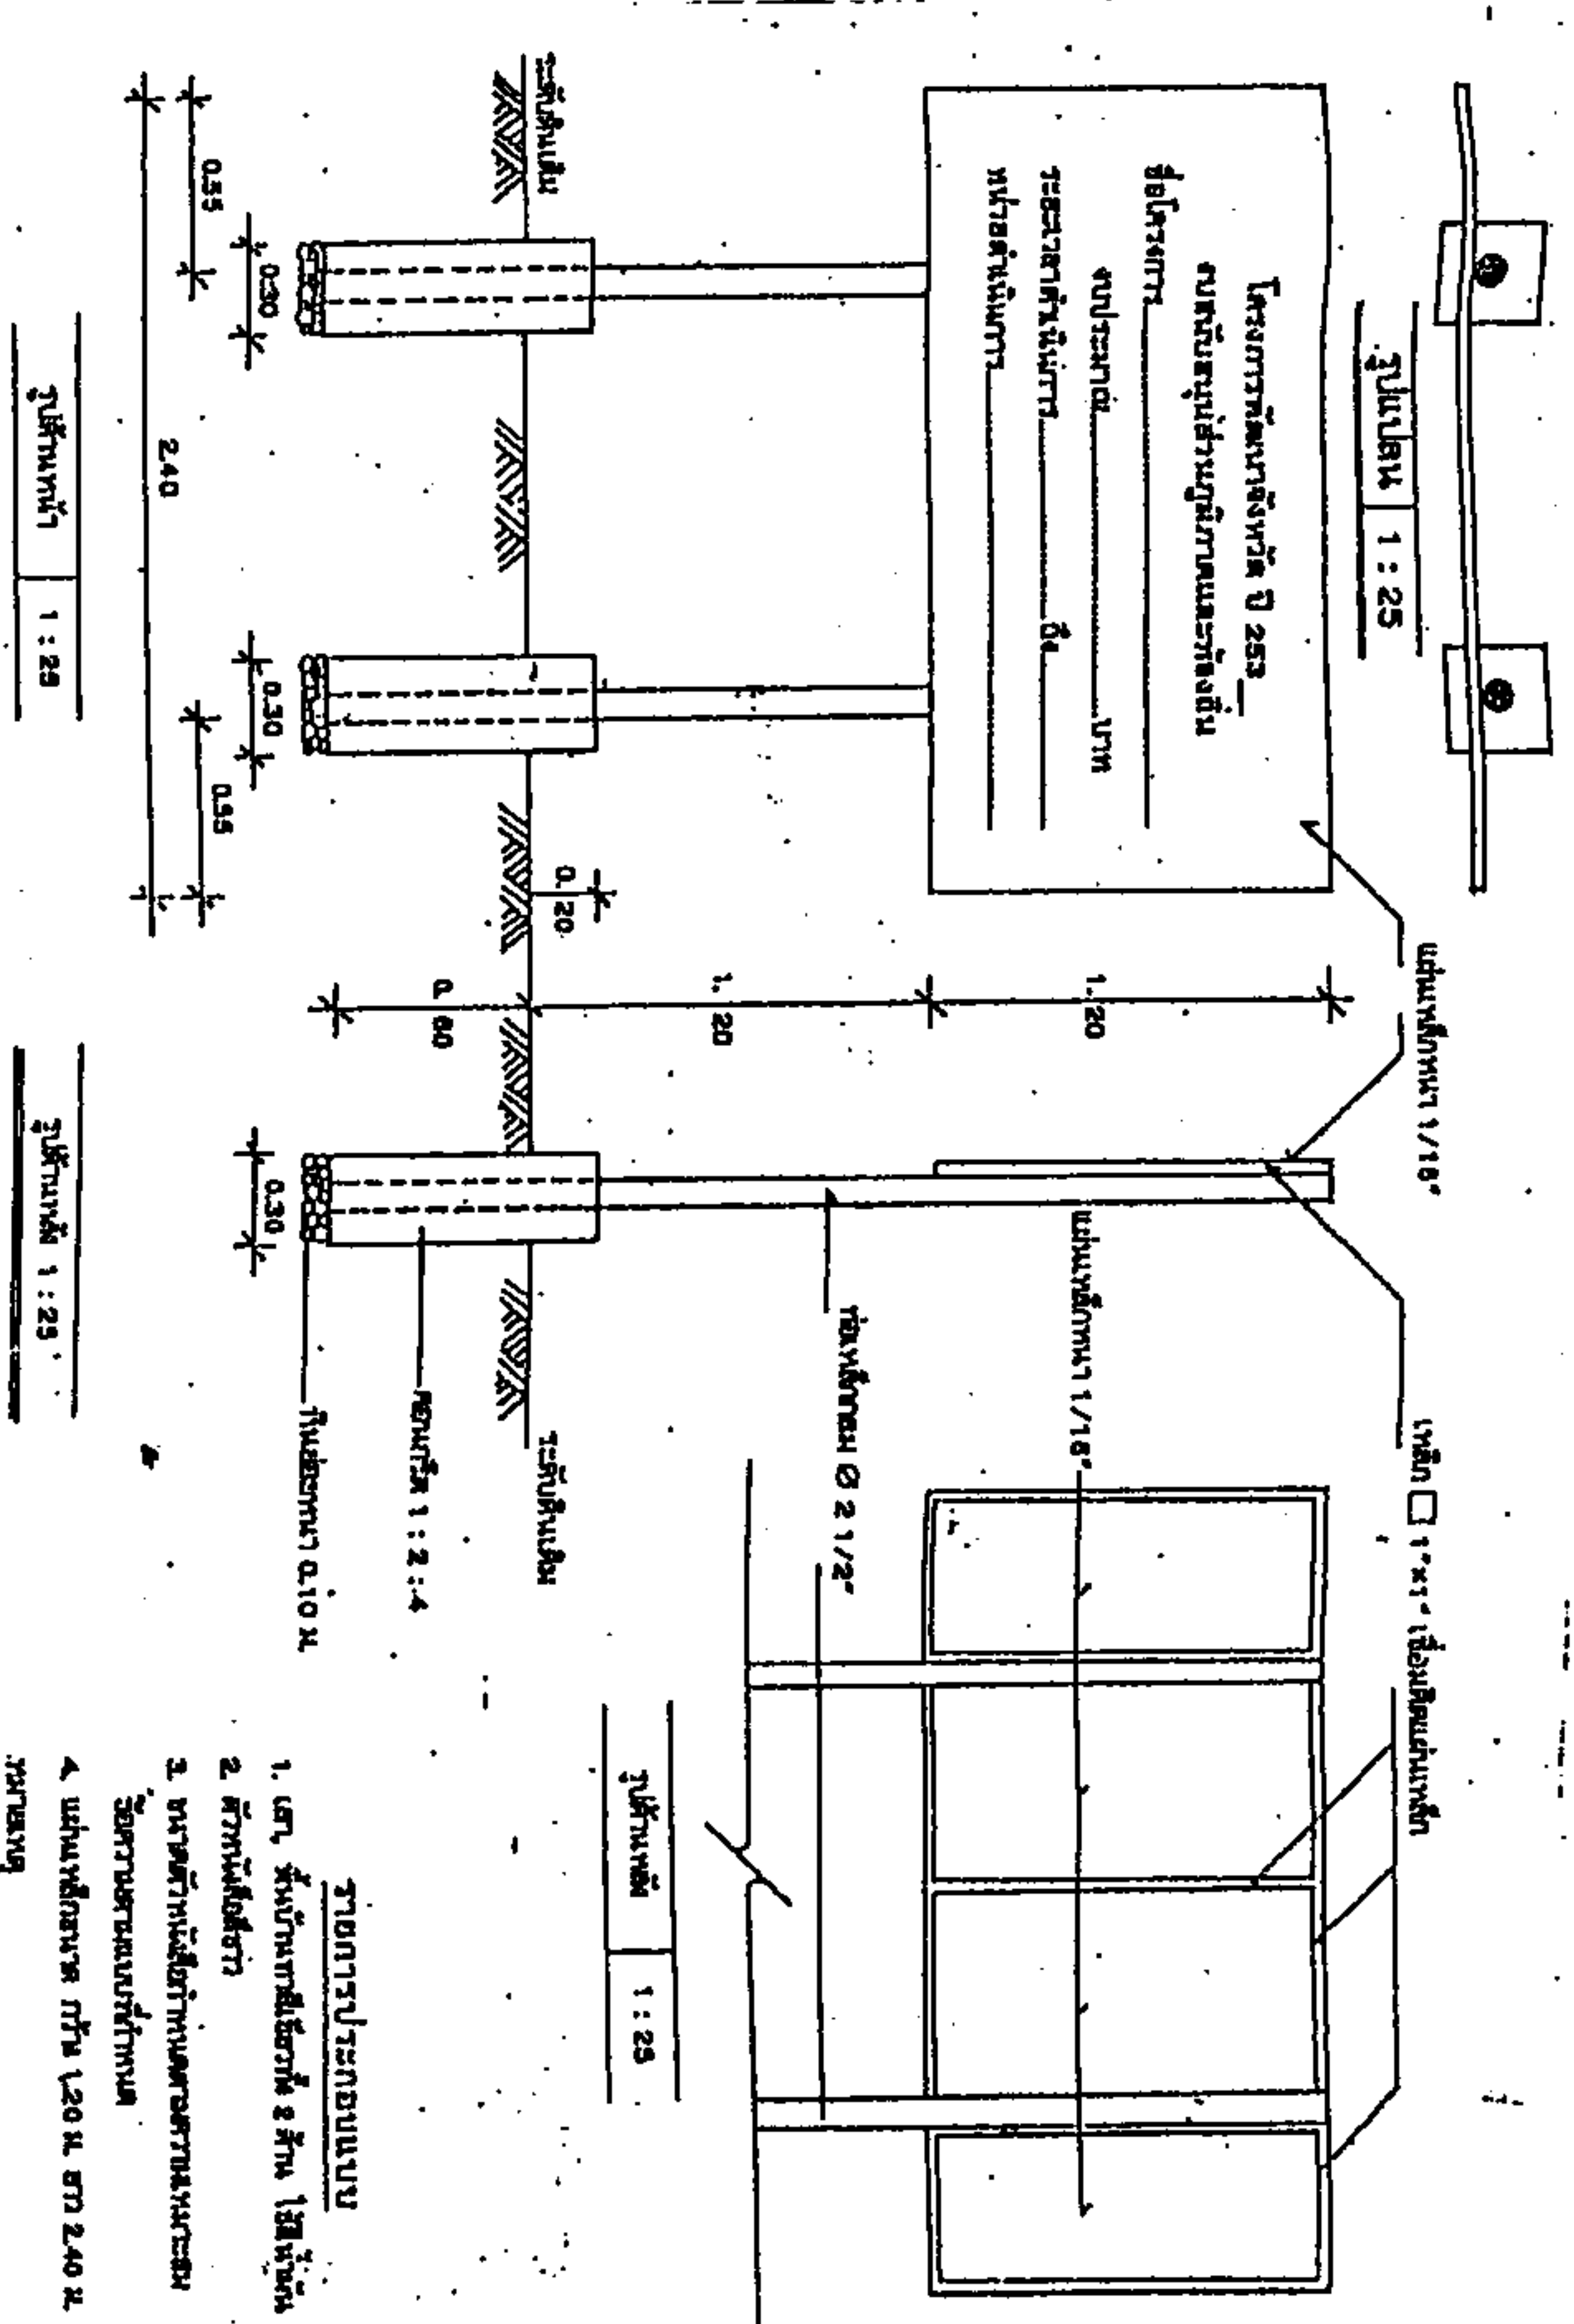

- รายการประกอบแบบ
1. เสา พื้นฐานวางที่เดียวทั้ง 2 ด้าน ใช้หินปูน
 2. ตัวหนังสือสีขาว
 3. ขนาดตัวหนังสือที่กำหนดตามความเหมาะสม
 4. แผ่นเหล็กหนา กว้าง 1.20 ม. ยาว 2.40 ม.
- หมายเหตุ
- จุดก่อสร้างป้ายกำหนดตามความเหมาะสม
 - ขนาดของตัวหนังสือให้ชัดเจน
 - ก่อนทาสีจริงให้ทาสีกันสนิมก่อน 2 ครั้ง

ผู้รับจ้างจะต้องดำเนินการติดตั้งให้แล้วเสร็จภายใน 7 วัน นับถัดจากวันลงนามในสัญญา

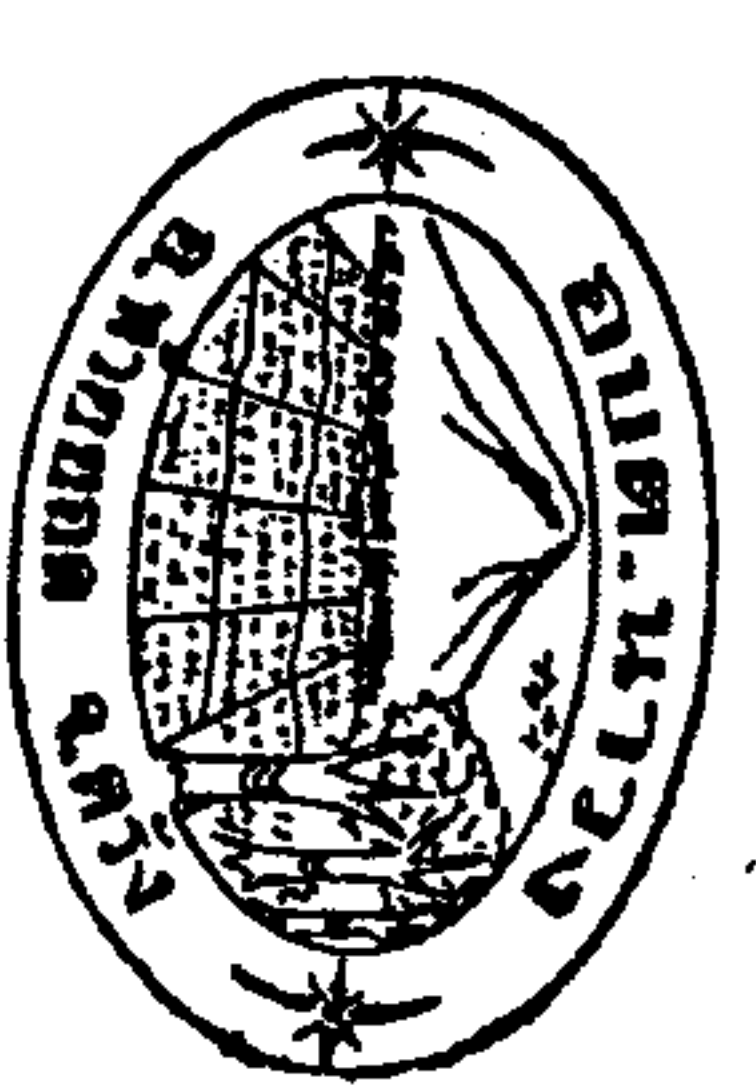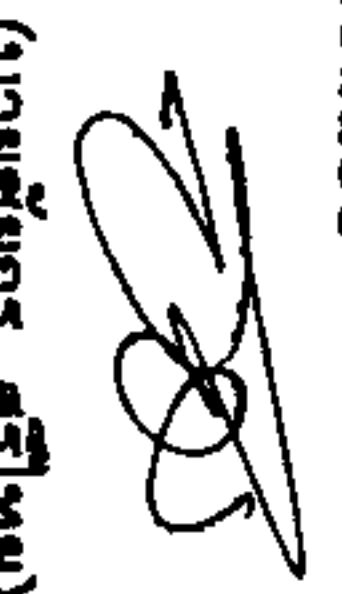	
สำรอง - เขียนแบบ  (นายชัยกร ศรีไทย) ผู้ช่วยช่างโยธา	ตรวจสอบ  (นายเดชฯ อักสิทธิ์) หมอกองช่าง
อนุมัติ  (นายอรรถวิวัฒน์ อ่อนชื่นจิตร์) นายกองค์การบริหารส่วนตำบลนาง	เห็นชอบ  (นางกิริยาพร เฟ่งง่อย) ปลัดองค์การบริหารส่วนตำบล
๖ - ค - ป	